


Plan de maison No. 290 51,1 m² Taille 6,7 m x 7,6 m

2 Chambres à coucher 1 Douche et toilettes

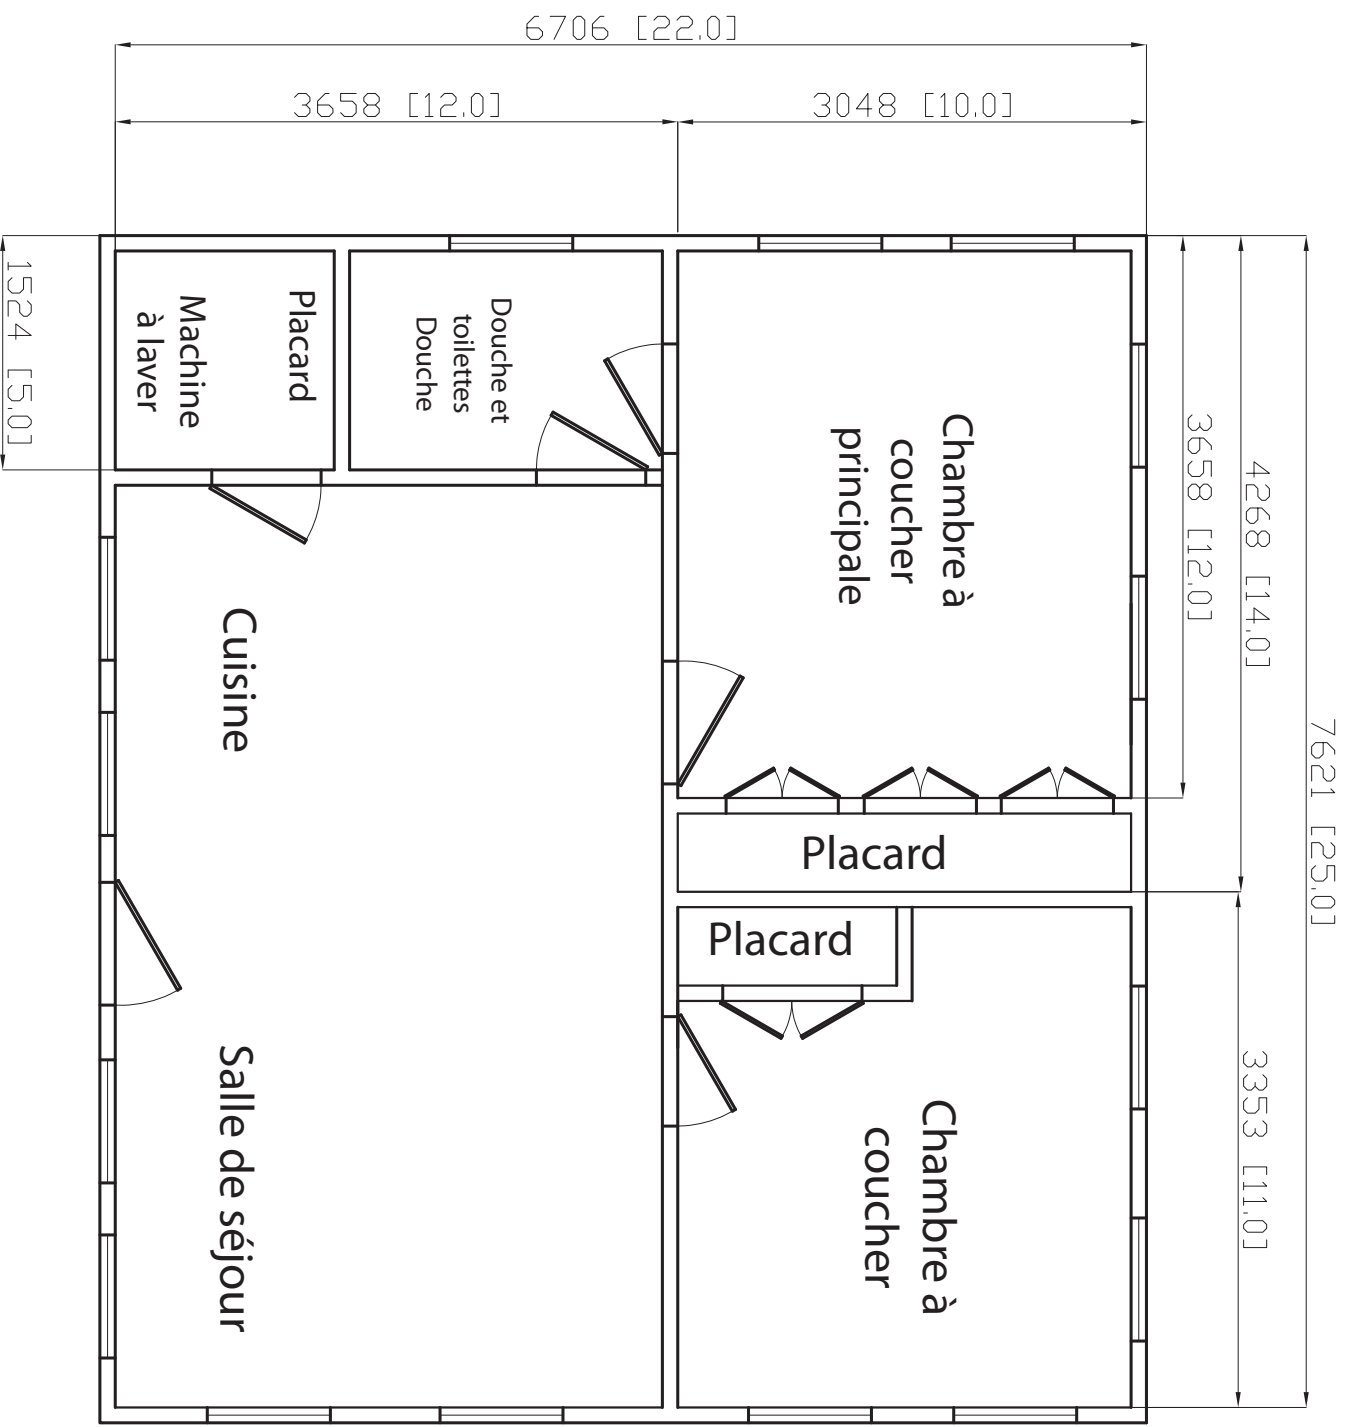

#210 290 0550 sq ft 22x25 2 br 1 bath
5.27.10 rev 1N