


# Plan de maison No. 180

55,7 m<sup>2</sup> (600 pi.<sup>2</sup>) Taille 6,1 m x 9,1 m (20 pi. x 30 pi.)

2 Chambres à coucher  
2 Douches et toilettes

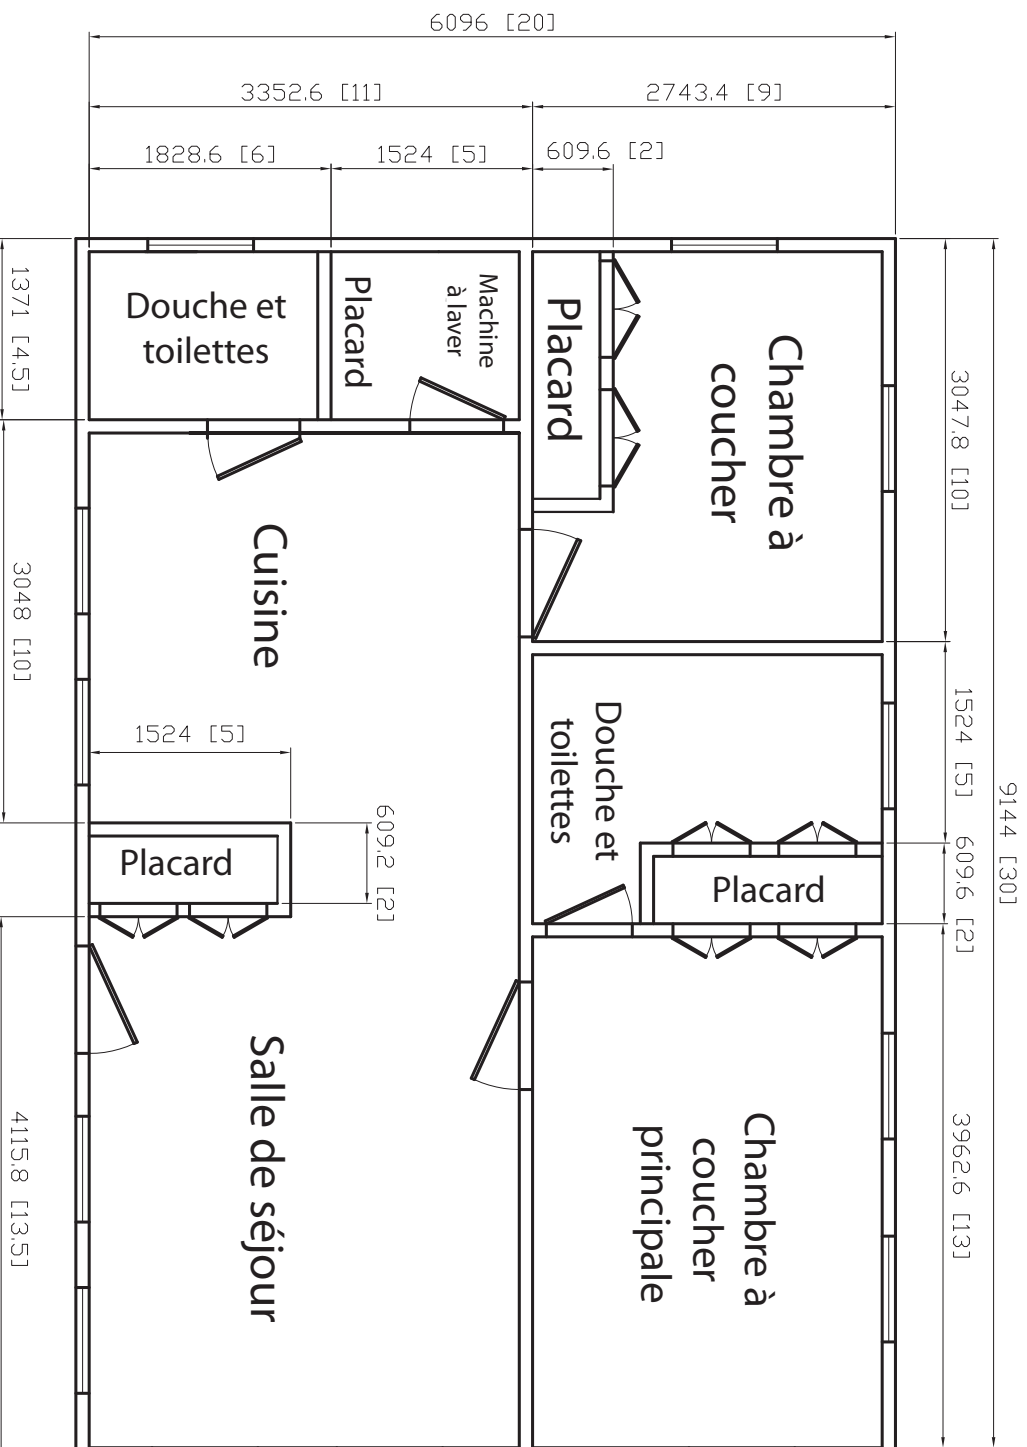

#220\_180\_0600 sq ft 20x30

2 chambres à coucher 2 douches et toilettes

6.2.10 rev2N