


Plan de maison No. 500 55,7 m2 (600 pi.2) Taille 7,3 m x 7,6 m (24 pi. x 25 pi.)

2 Chambres à coucher 2 Douches et toilettes

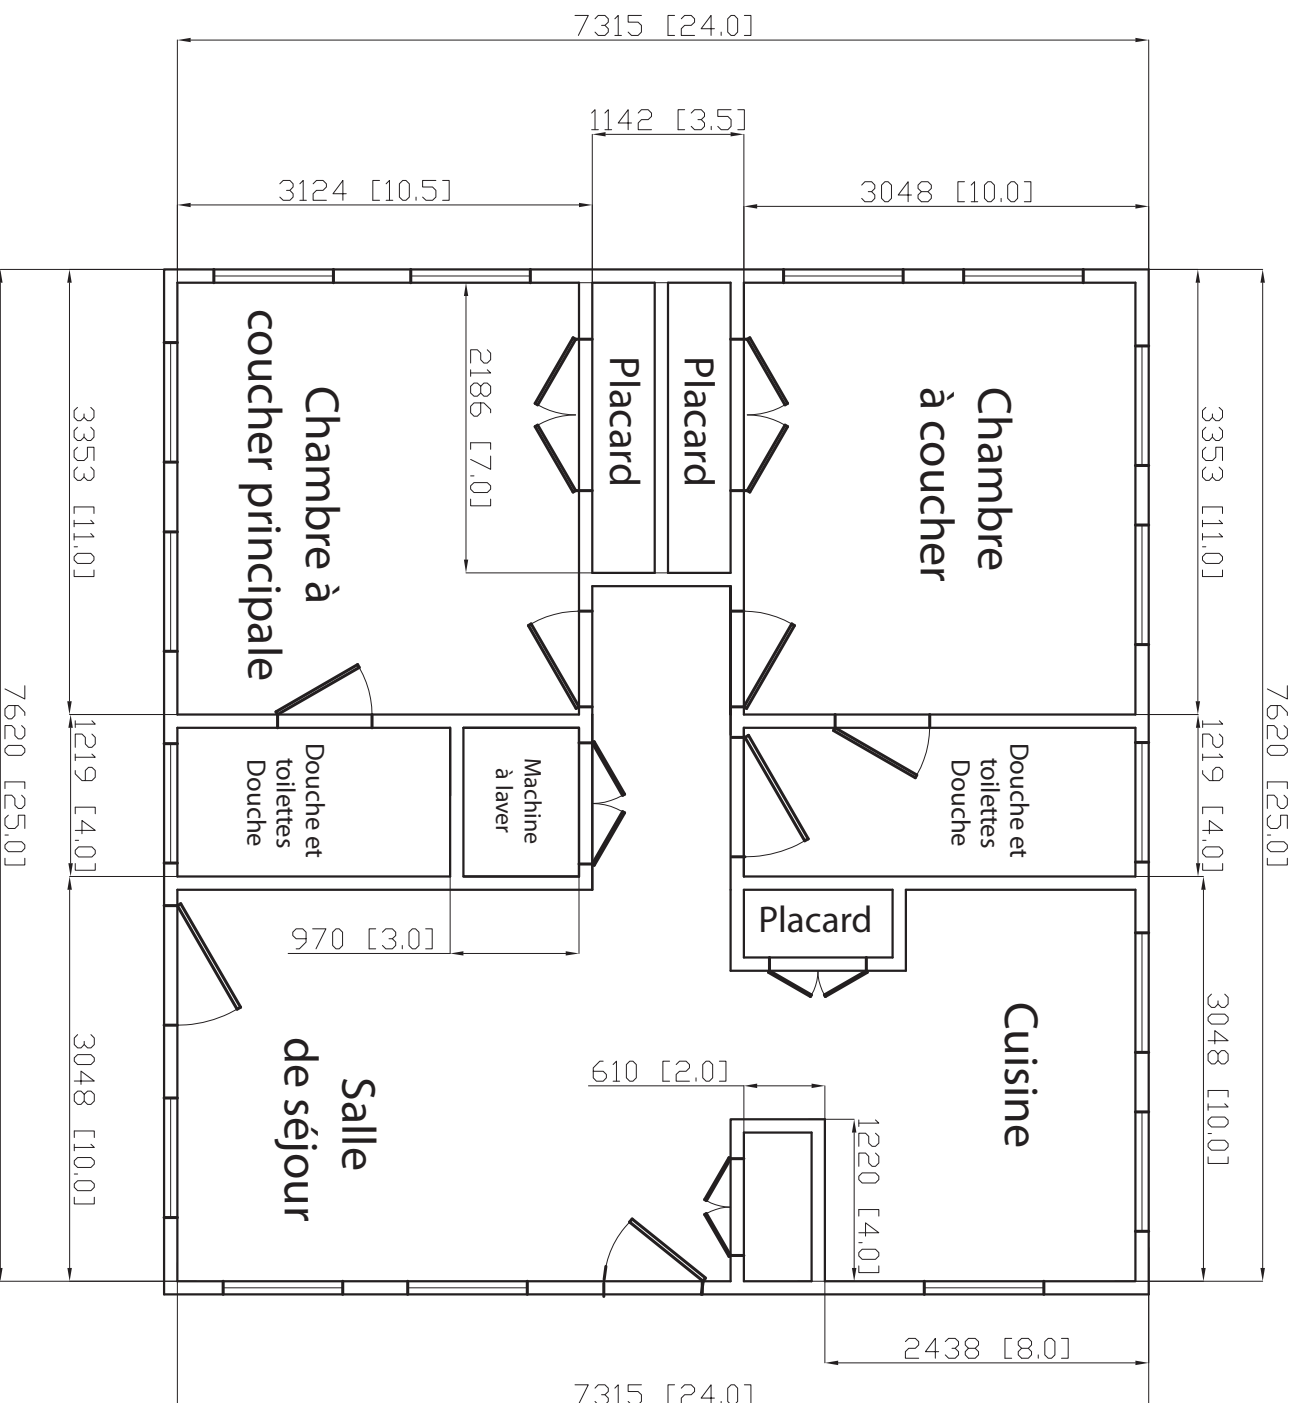

#320 080 1000 sq ft 25x40 2 br 2 bath
6.2.10 rev1N