


Plan de maison No. 280

61,3 m2 (660 pi.2) Taille 6,7 m x 9,1 m (22 pi. x 30 pi.)

2 Chambres à coucher
2 Douches et toilettes

9144 [30.0]

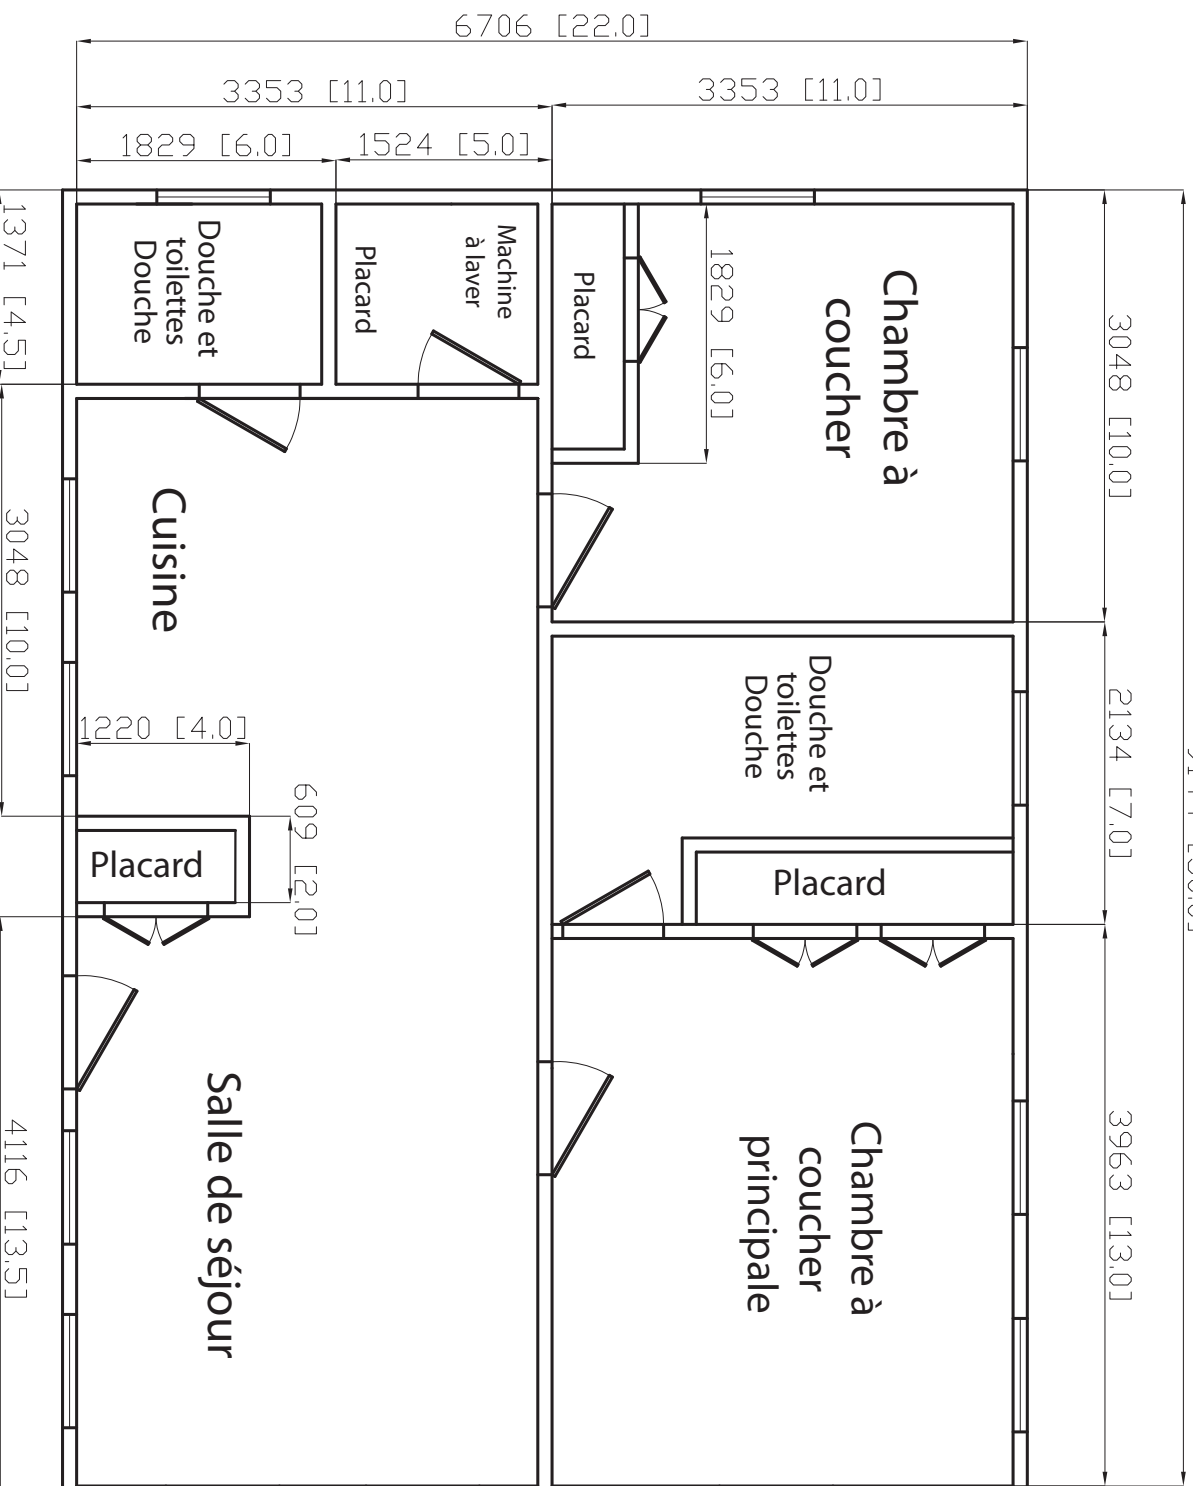

#220 280 0660 sq ft 22x30

2 chambres à coucher

2 douches et toilettes

6.2.10 rev2N