


# Plan de maison No. 48

2 Chambres à coucher  
2 Douches et toilettes

## 7,6 m x 8,2 m (22 pi.x 27 pi.)

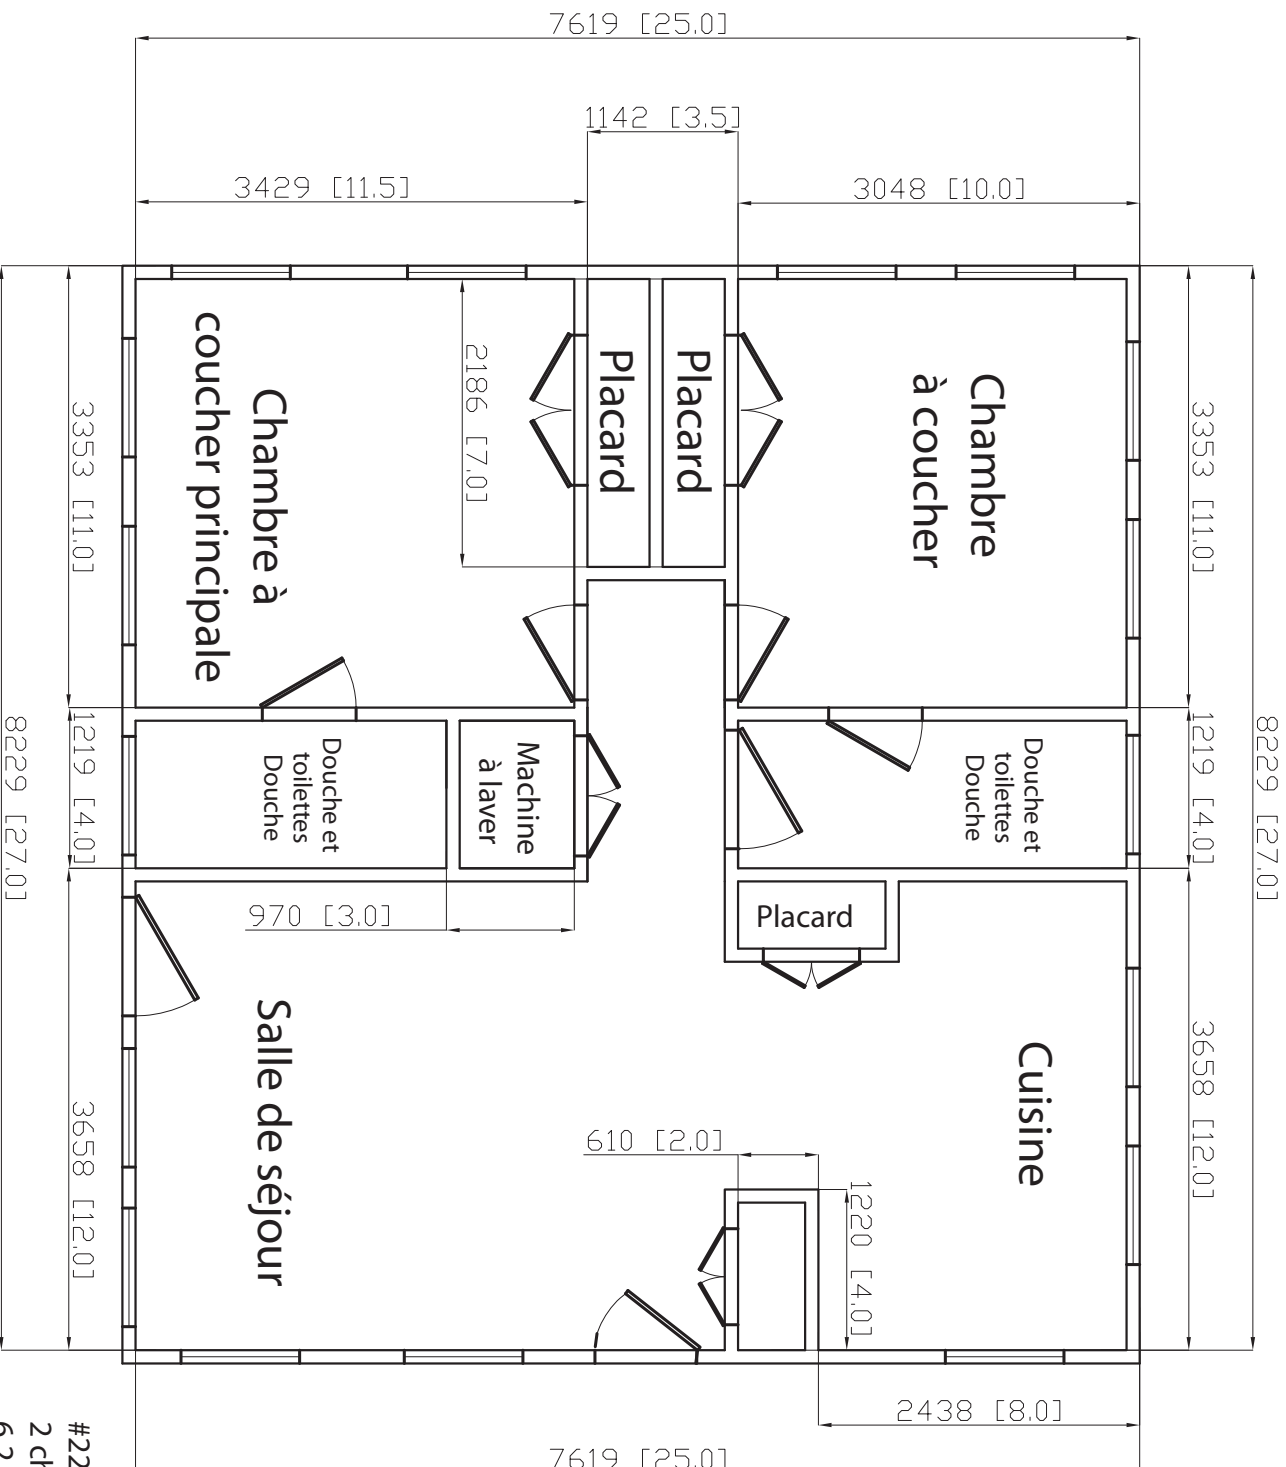

#220 510 0675 sq ft 25x27  
2 chambres à coucher 2 douches et toilettes  
6.2.10 rev2N