


Plan de maison No. 510

2 Chambres à coucher
2 Douches et toilettes

62,7 m2 (675 pi.2) Taille 7,6 m x 8,2 m (25 pi. x 27 pi.)

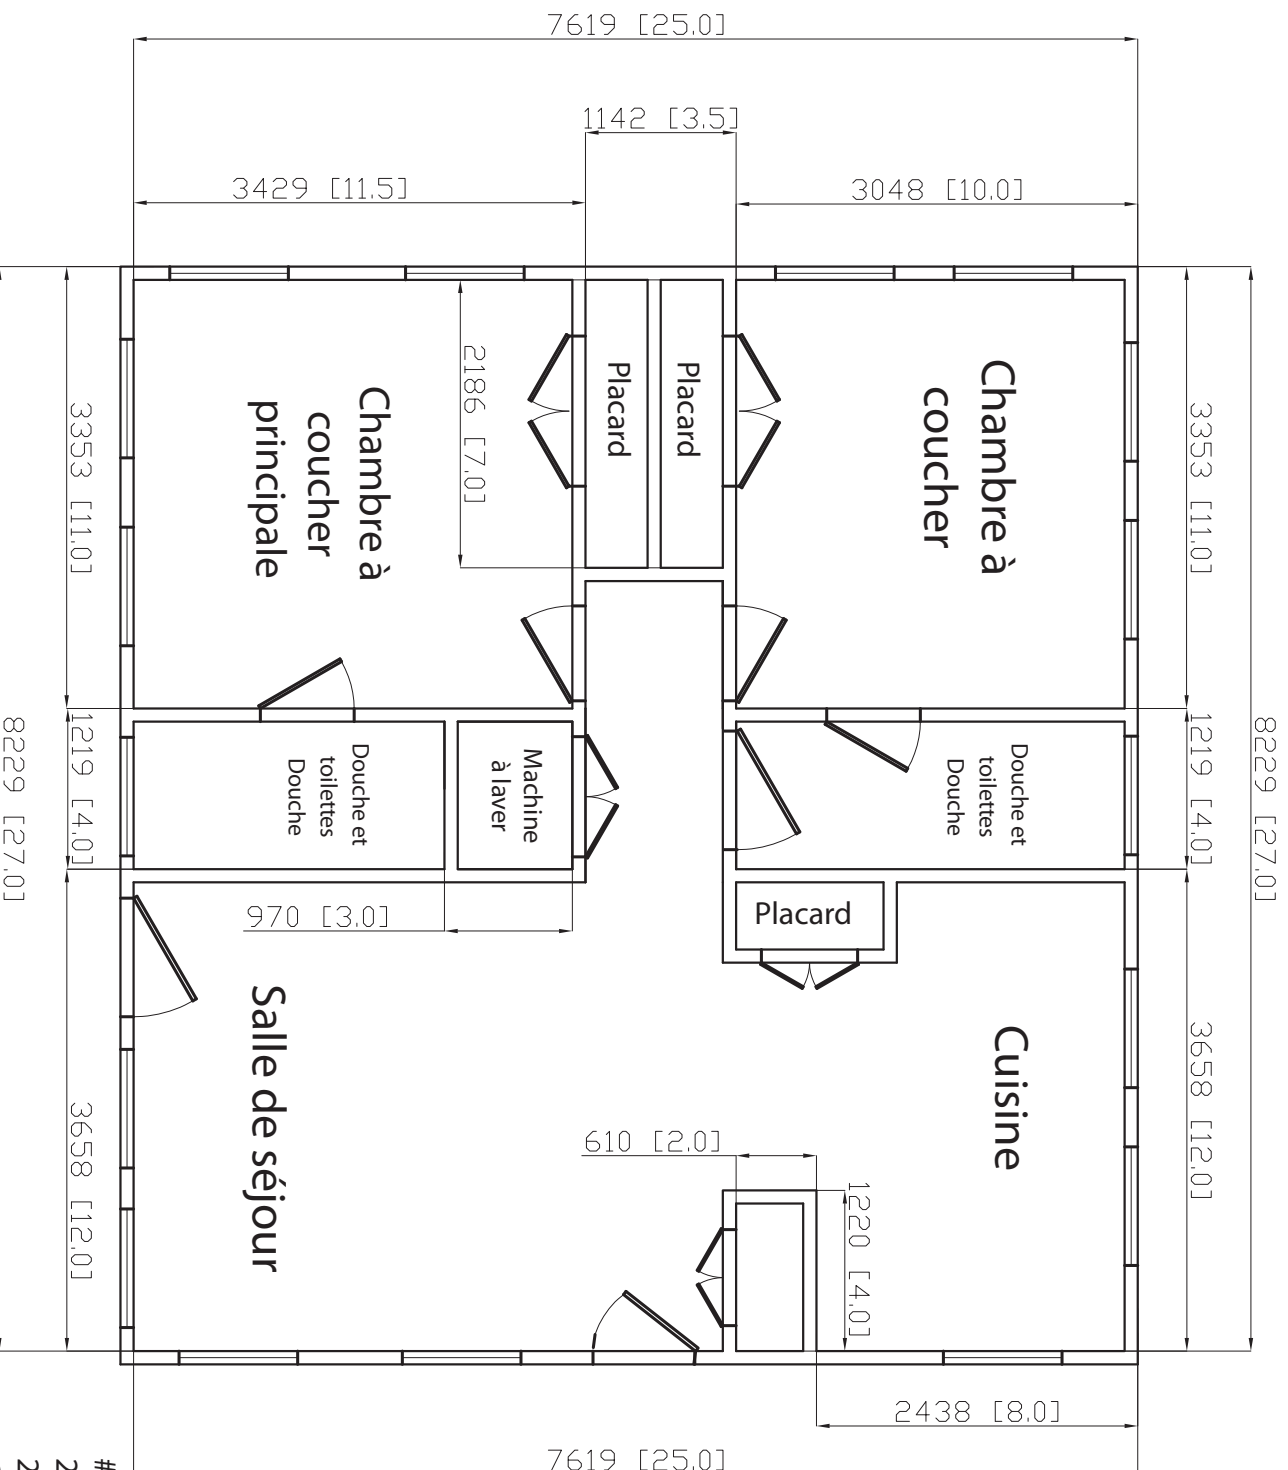

#220 510 0675 sq ft 25x27
2 chambres à coucher
2 douches et toilettes
6.2.10 rev2N