


Plan de maison No. 51
67,7 m2 (750 pi.2) Taille 7,6 m x 9,1 m (25 pi. x 30 pi.)
2 cambres à coucher 2 douches et toilettes

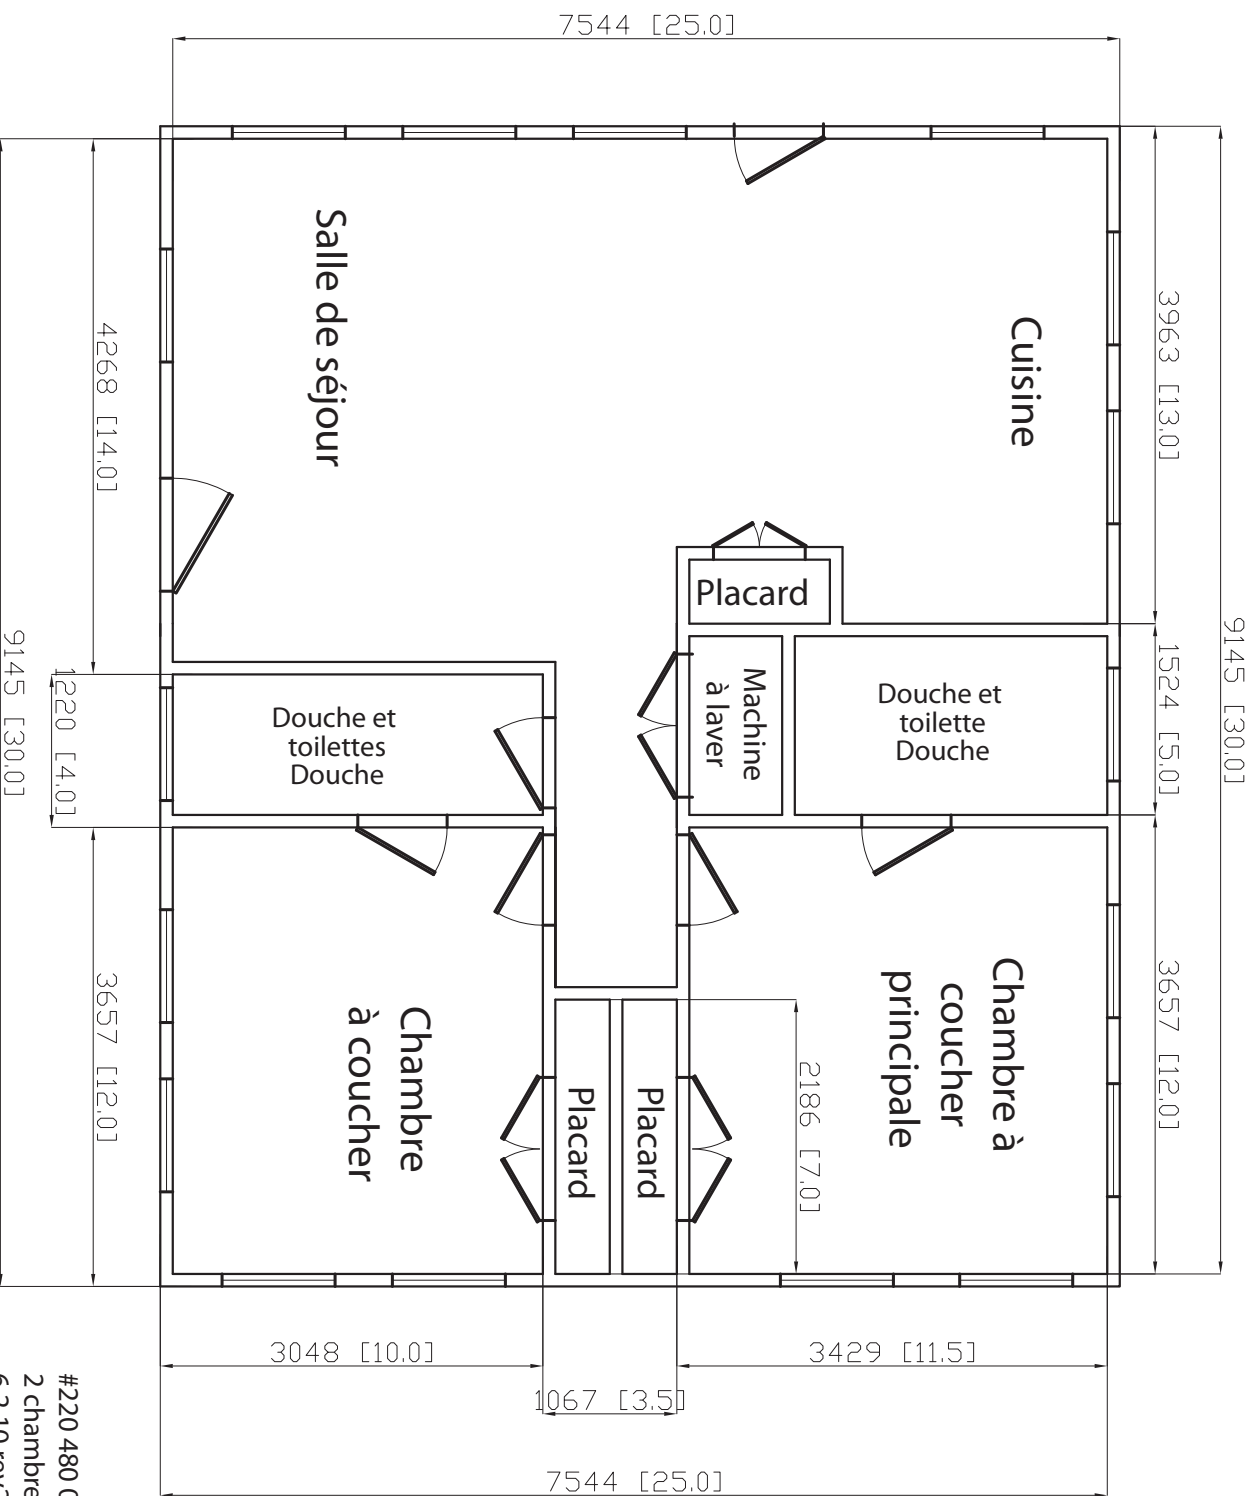

#220 480 0750 sq ft 25x30
2 cambres à coucher 2 douches et toilettes
6.2.10 rev2N