


Plan de maison No. 480

69,7 m2 (750 pi.2) Taille 9,6 m x 9,1 m (25 pi. x 30 pi.)

2 Chambres à coucher
2 Douches et toilettes

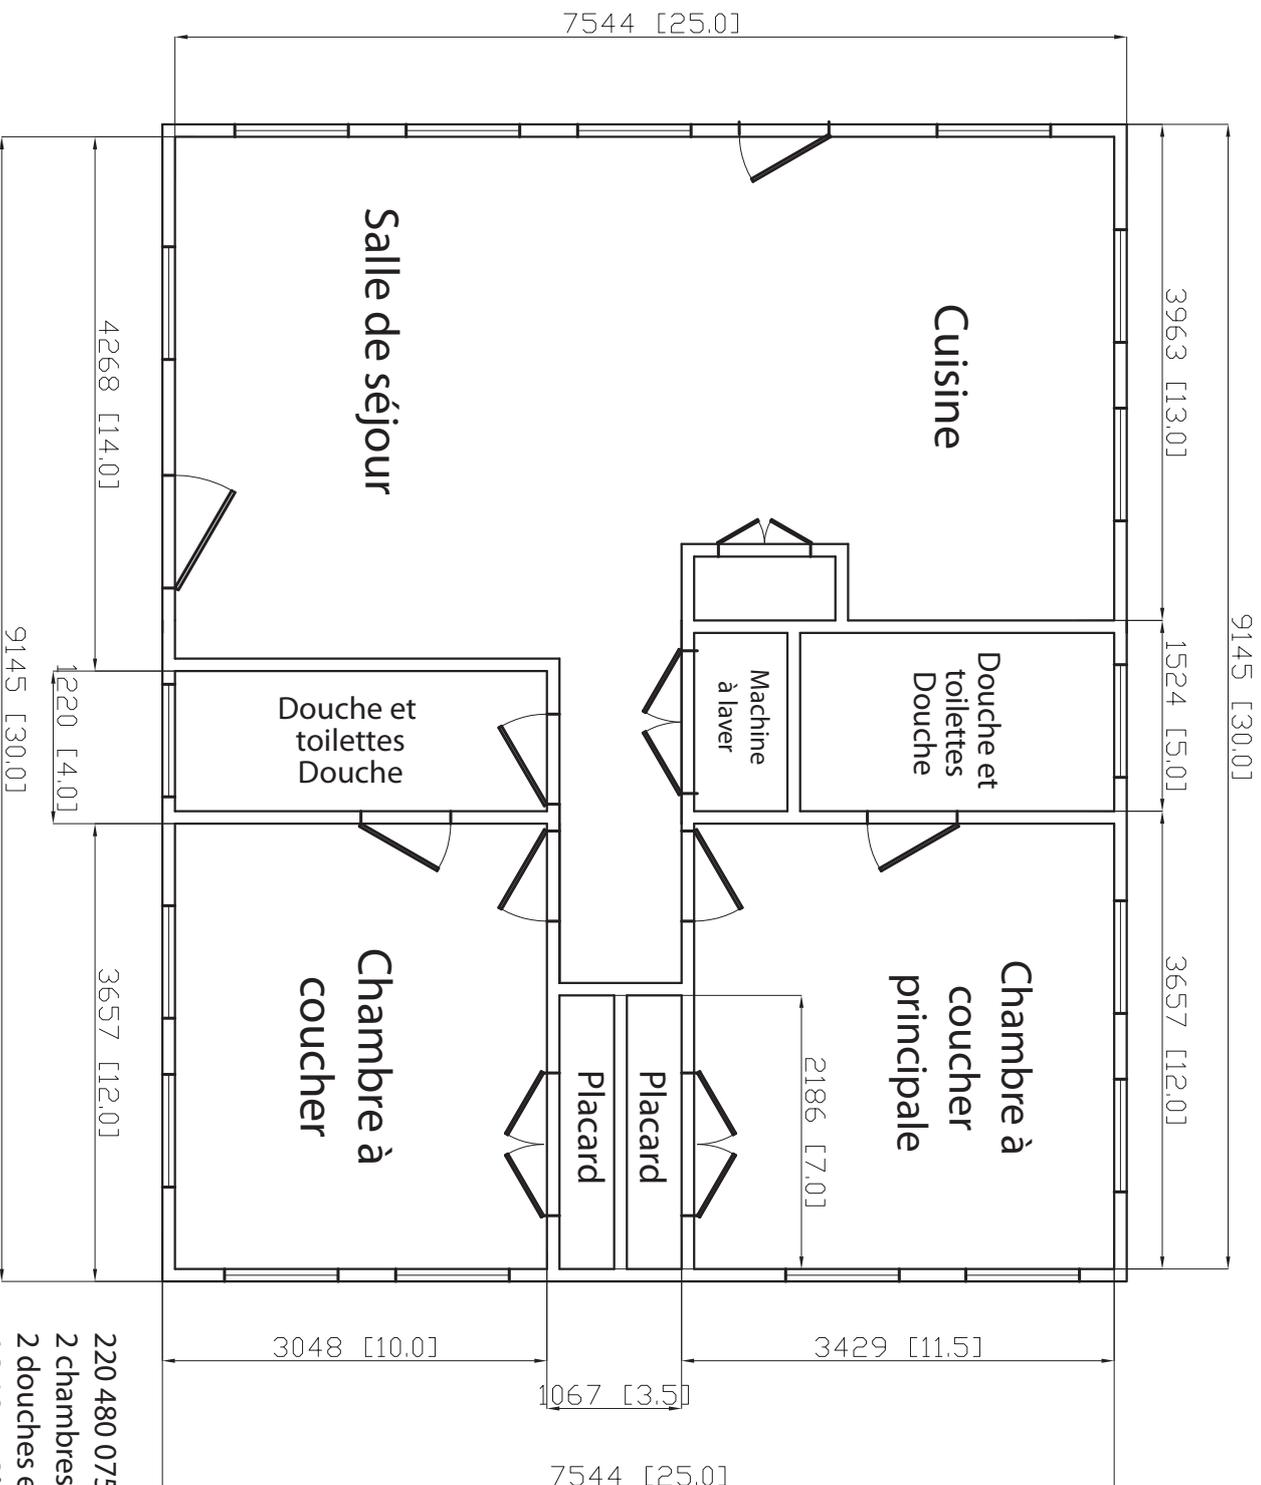

220 480 0750 sq ft 25x30
2 chambres à coucher
2 douches et toilettes
6.2.10 rev2N