


# Plan de maison No. 490

2 Chambres à coucher  
2 Douches et toilettes

88,3 m2 (950 pi.2) Taille 7,6 m x 11,6 m (25 pi. x 38 pi.)

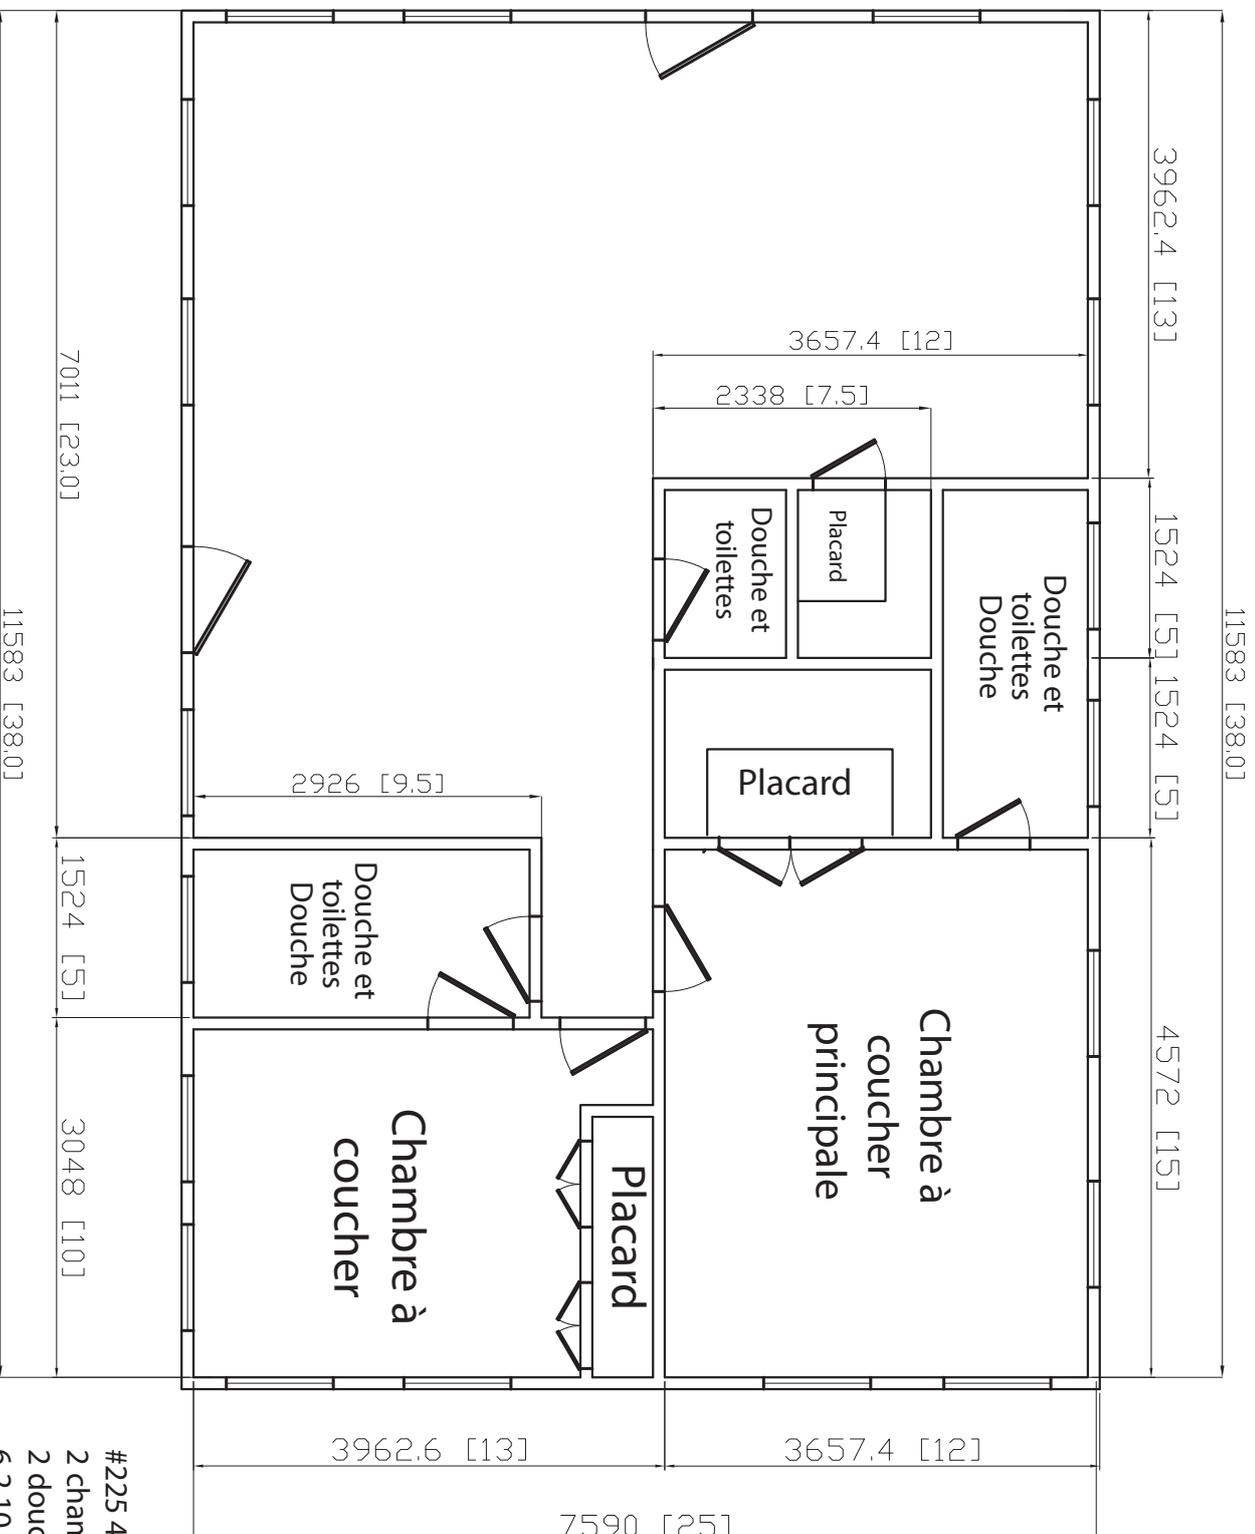

#225 490 0950 sq ft 25x38  
2 chambres à coucher  
2 douches et toilettes  
6.2.10 rev2N