


Plan de maison No. 160 92,9 m² 7,6 m x 12,2 m

3 Chambres à coucher 2 Douches et toilettes

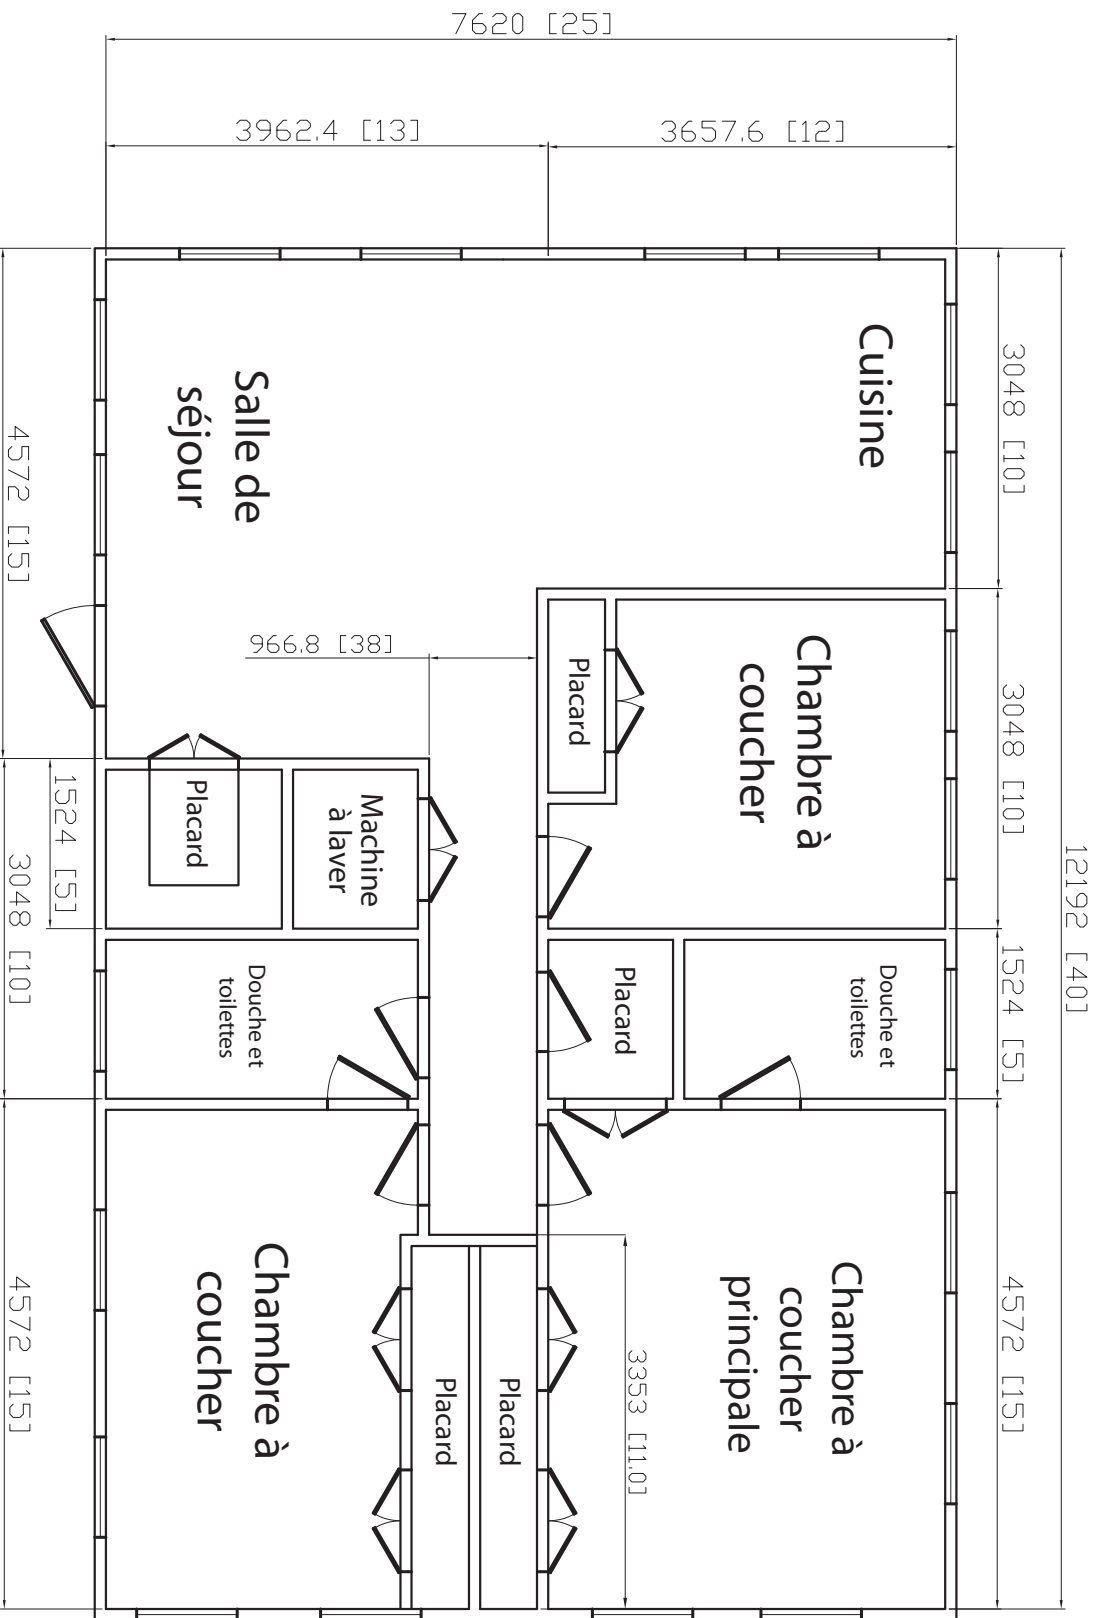

#320 160 1000 sq ft 25x40 3 br 2 bath
5.27.10 rev 1N