


# Plan de maison No. 27

55,7 m<sup>2</sup> (600 pi.<sup>2</sup>) Taille 6,1 m x 9,1 m (20 pi. x 30 pi.)

3 chambres à coucher 1 douche et toilettes

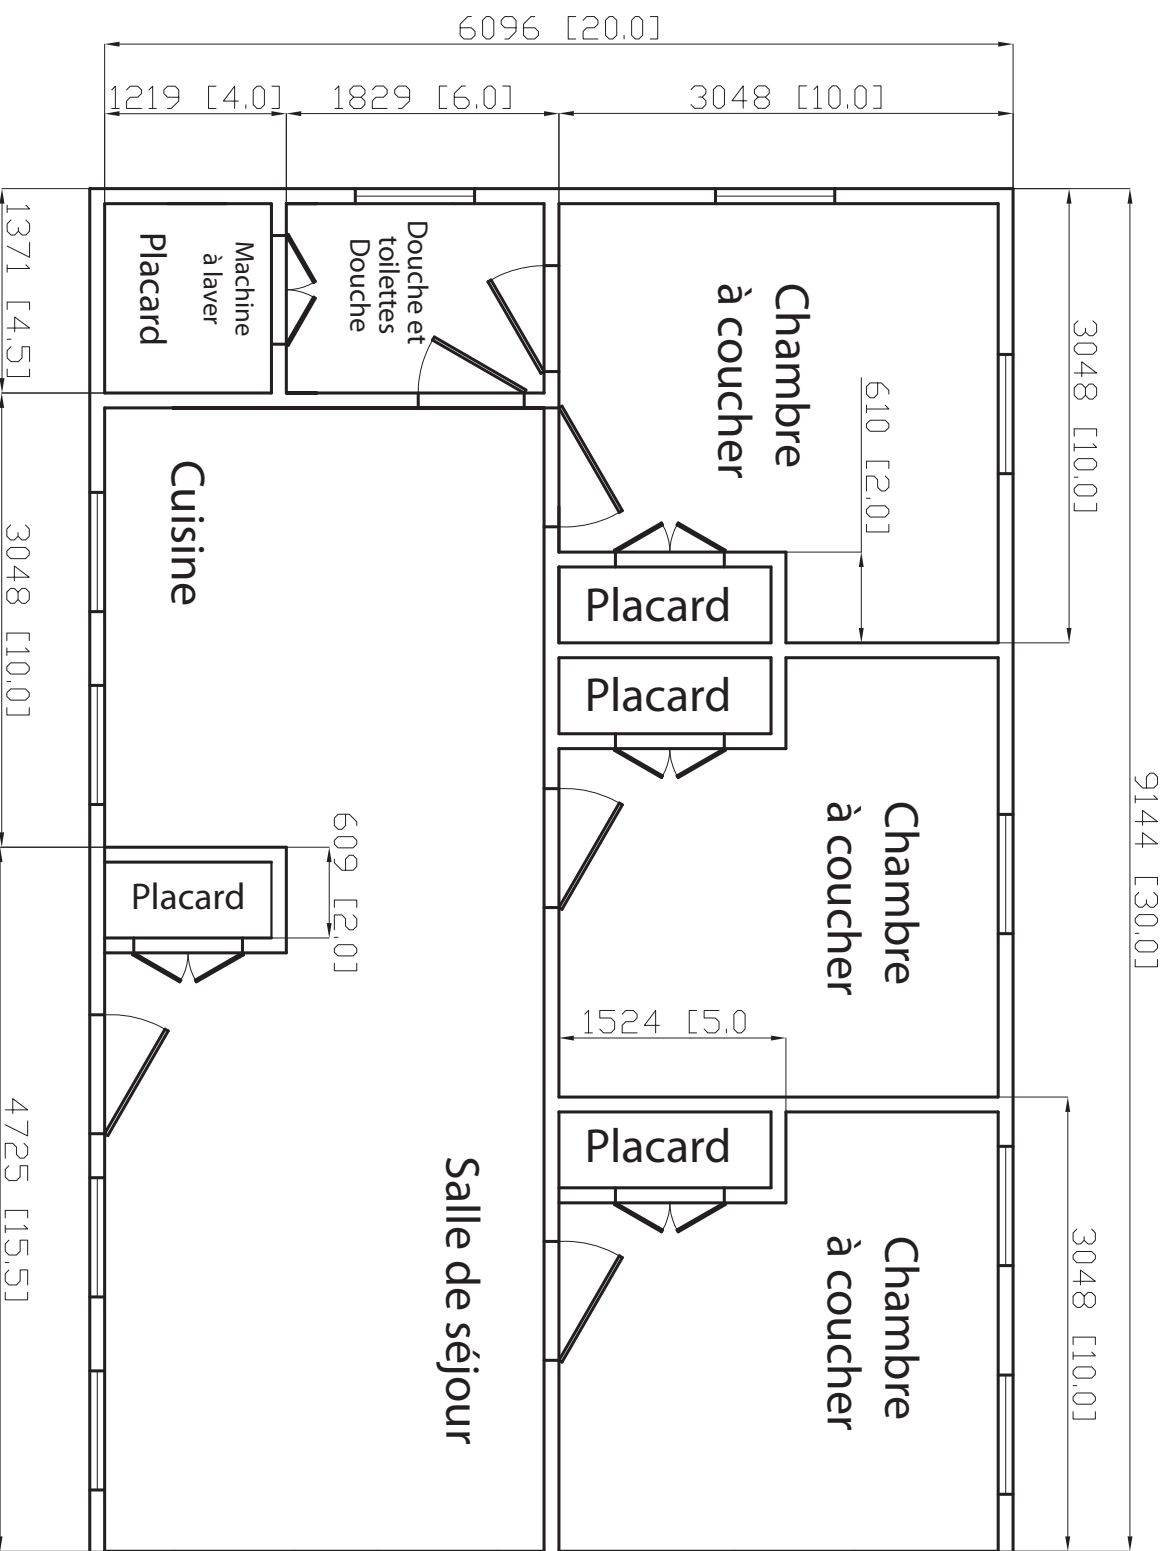

#310 270 0600 sq ft 20X30

3 chambres à coucher 1 douche et toilettes

6.2.10 rev2N