


Plan de maison No. 270

55,7 m2 (600 pi.2) Taille 6,1 m x 9,1 m (20 pi. x 30 pi.)

3 Chambres à coucher
2 Douches et toilettes

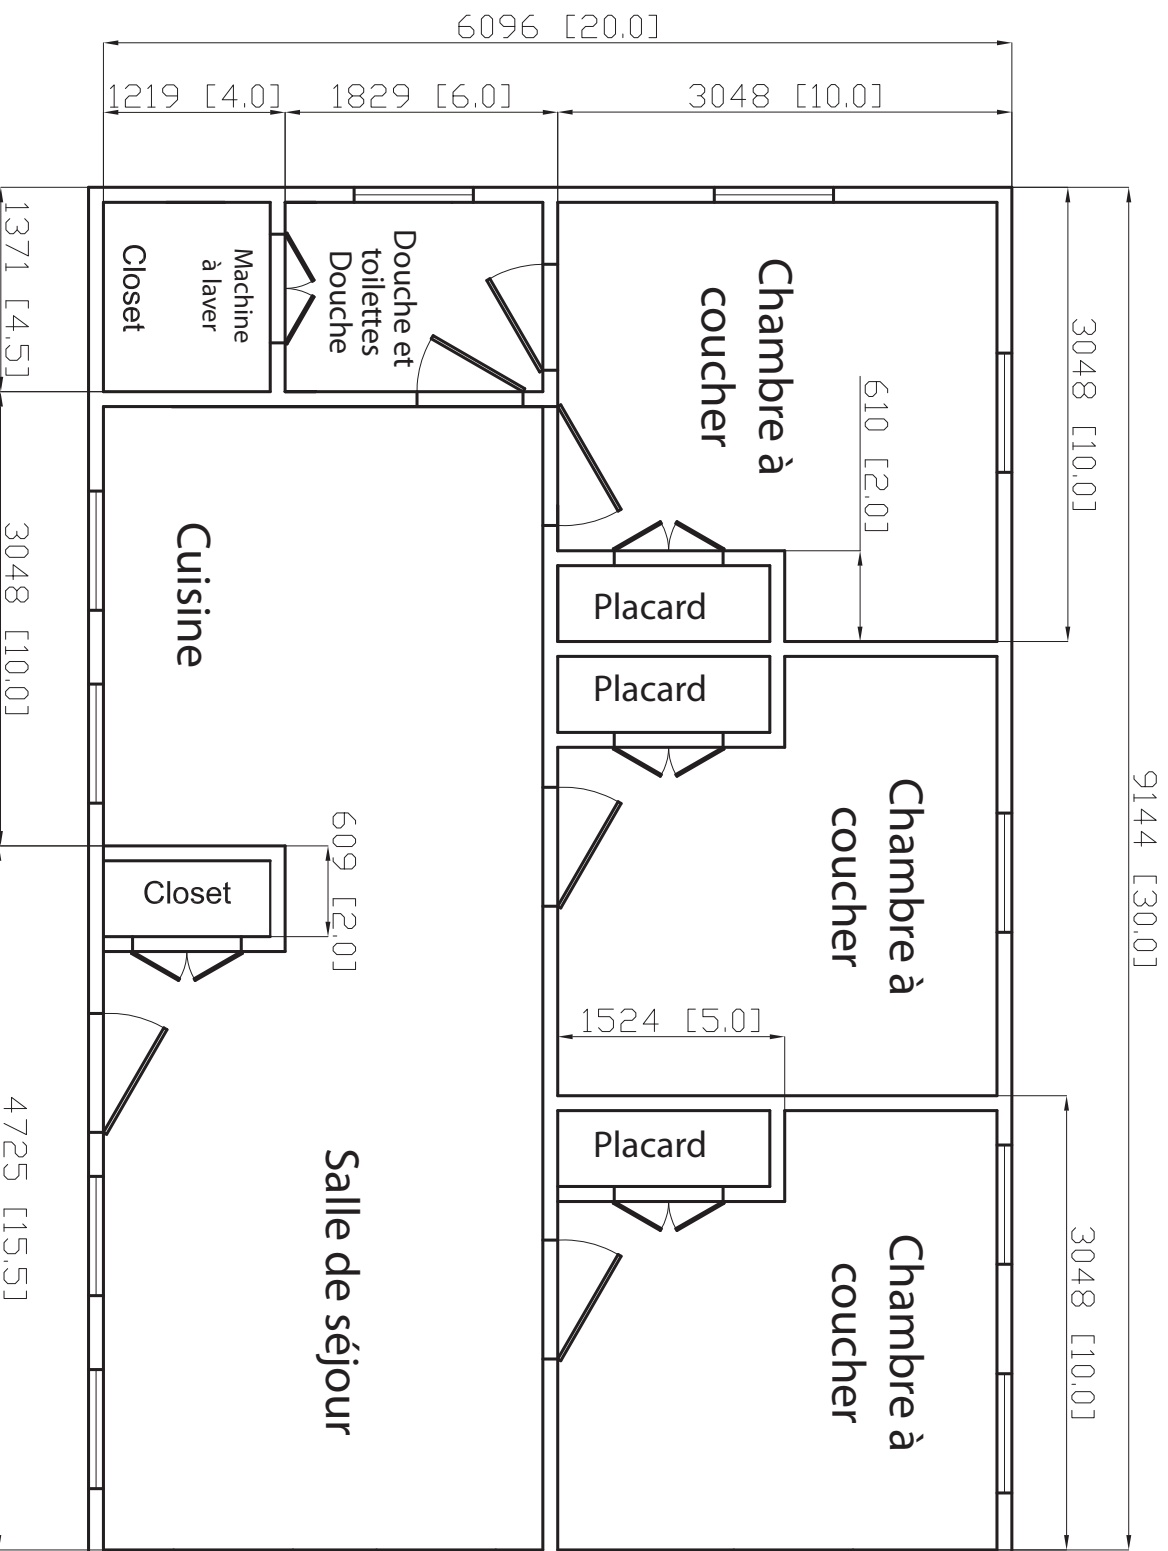

#310 270 0600 sq ft 20x30
3 chambres à coucher
2 douches et toilettes
6.2.10 rev2N