


Plan de maison No. 440 93,4 m2 Taille 7,6 m x 12,5 m

4 Chambres à coucher 3 Douches et toilettes

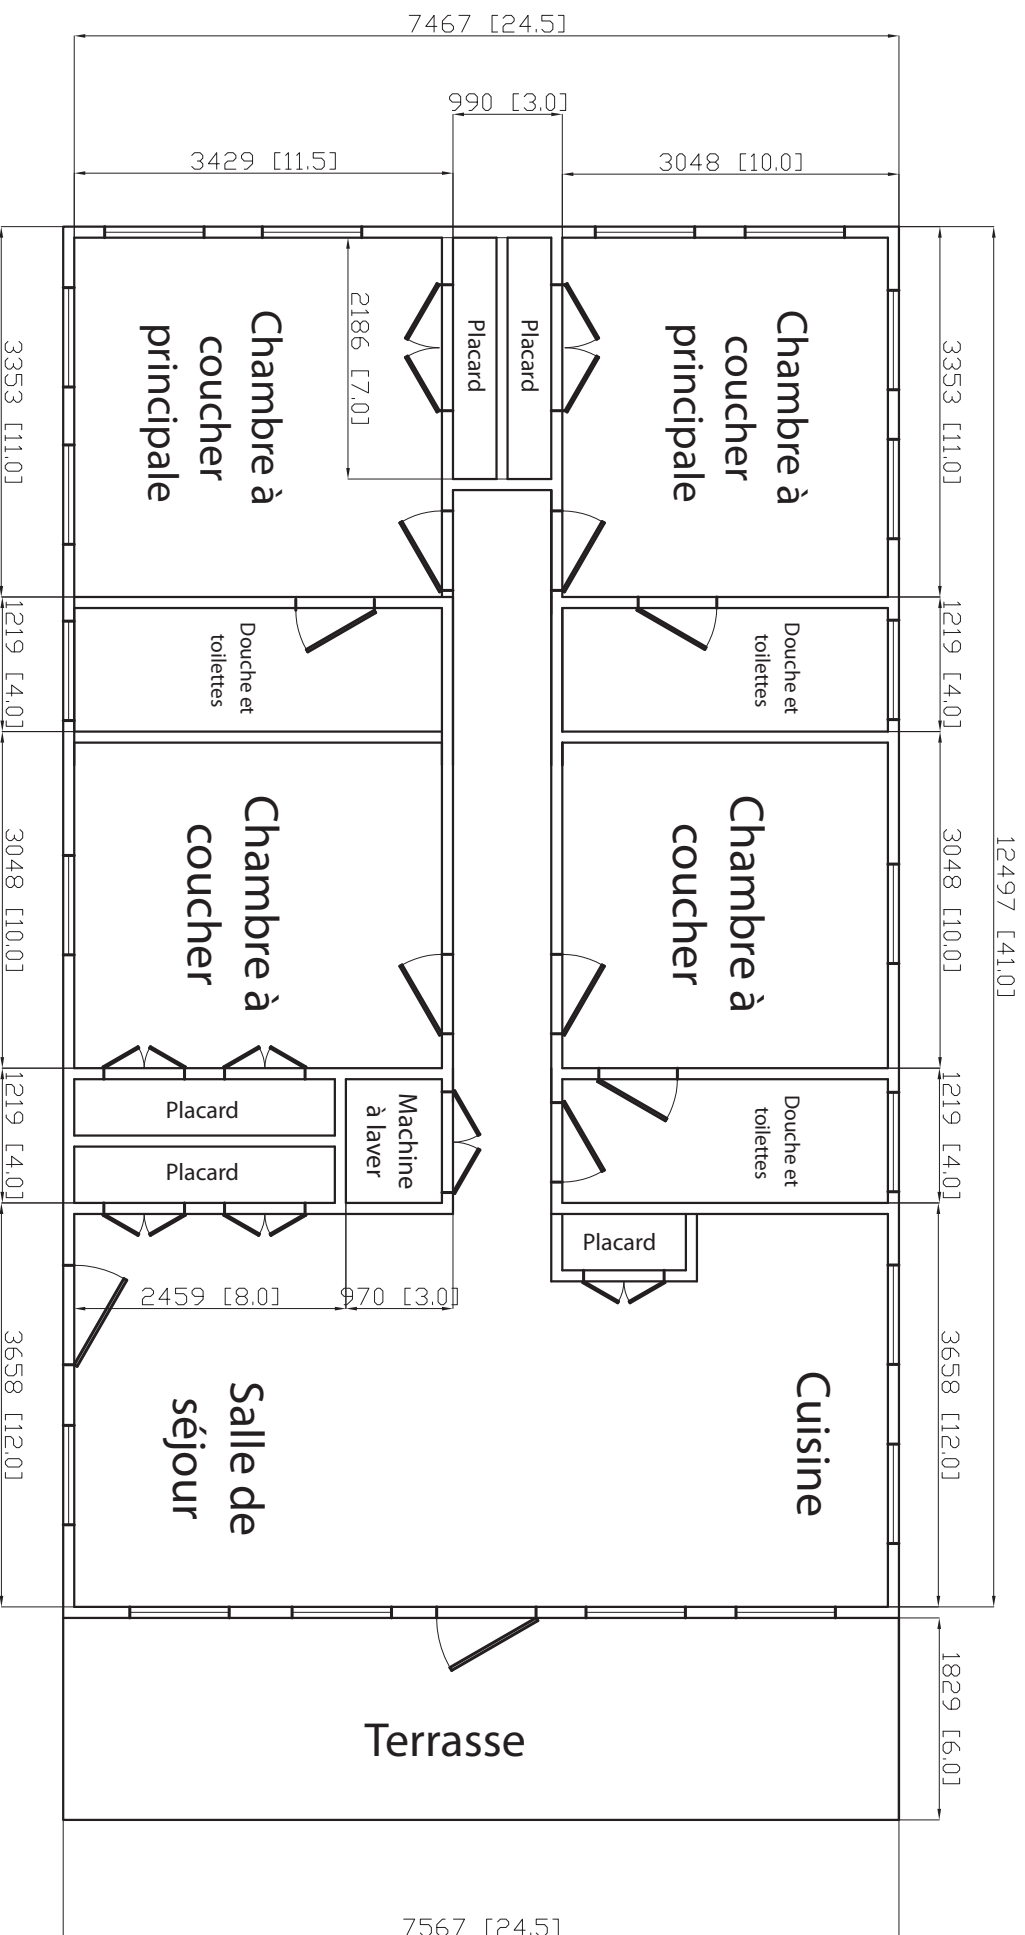

#430 440 1005 sq ft 25x41 4 br 2.5 bath
5.27.10 rev 1N