


Plan de maison No. 500
55,7 m² (600 pi.2) Taille 7,3 m x 7,6 m (24 pi. x 25 pi.)

2 Chambres à coucher
2 Douches et toilettes

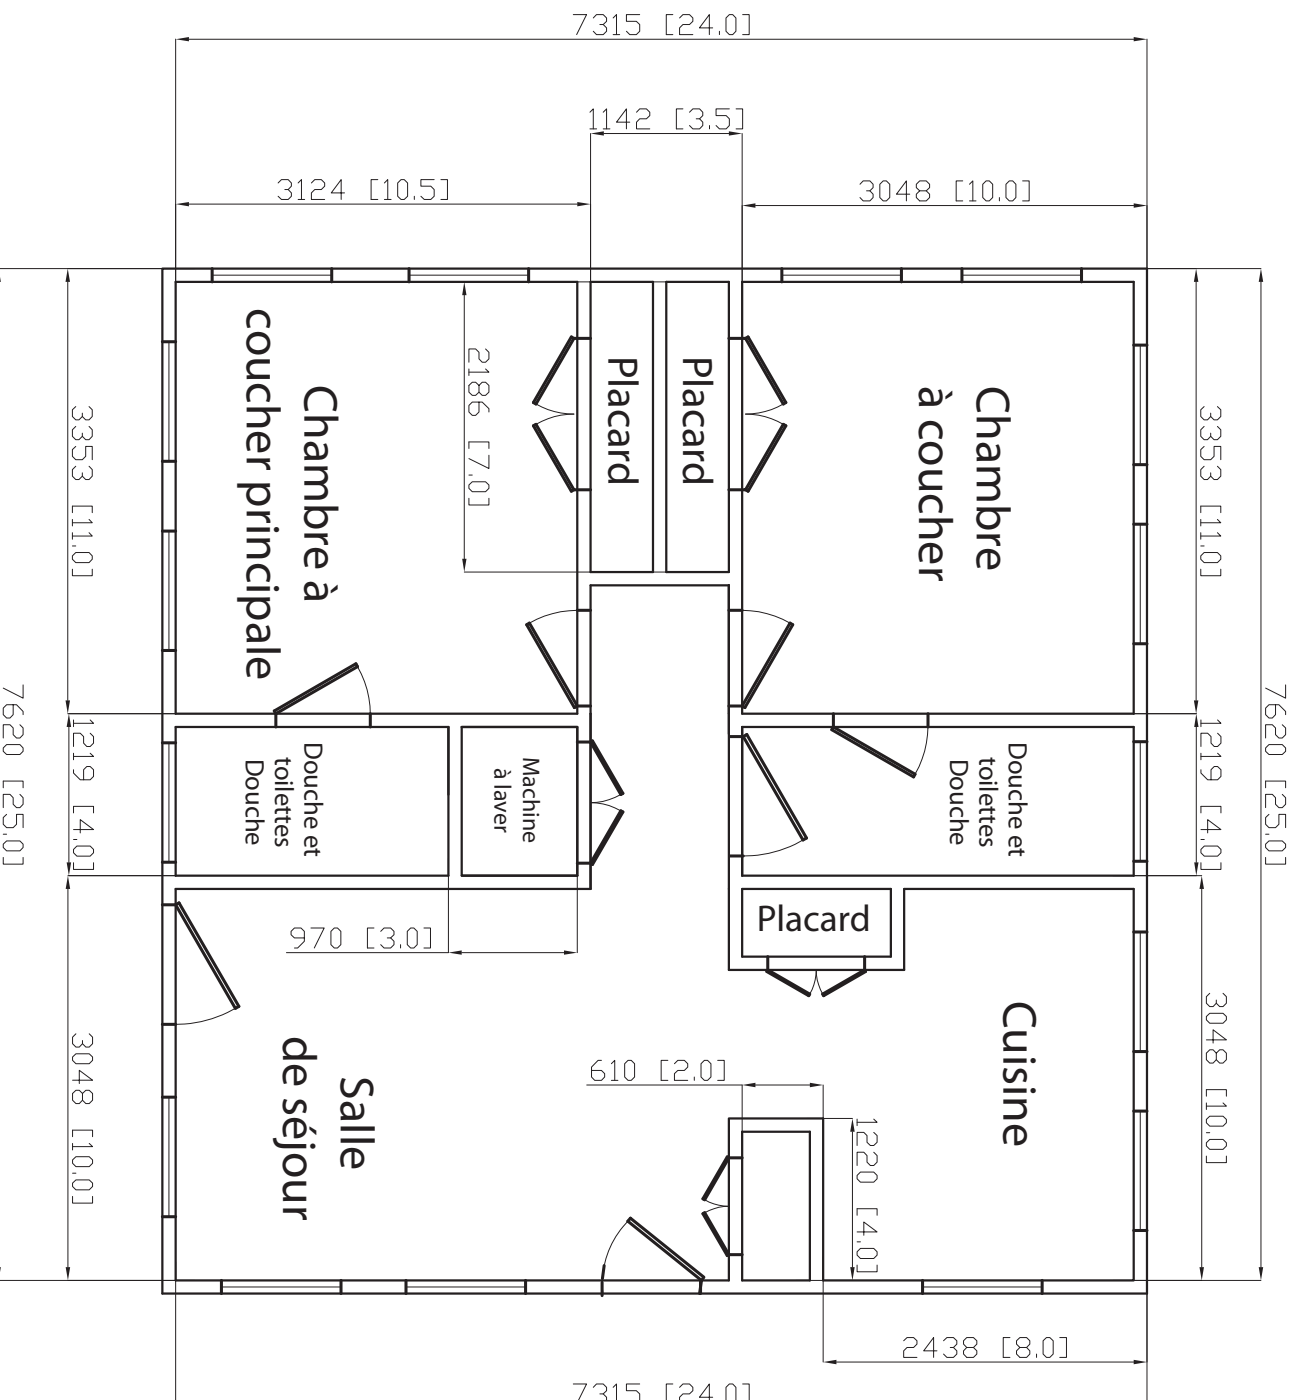

2 chambres à coucher
2 douches et toilettes
6.2.10 rev2N