


Plan de maison No. 19

2,2 m x 3,2 m (24 pi. x 35 pi.)

3 Chambres à coucher
2 Douches et toilettes

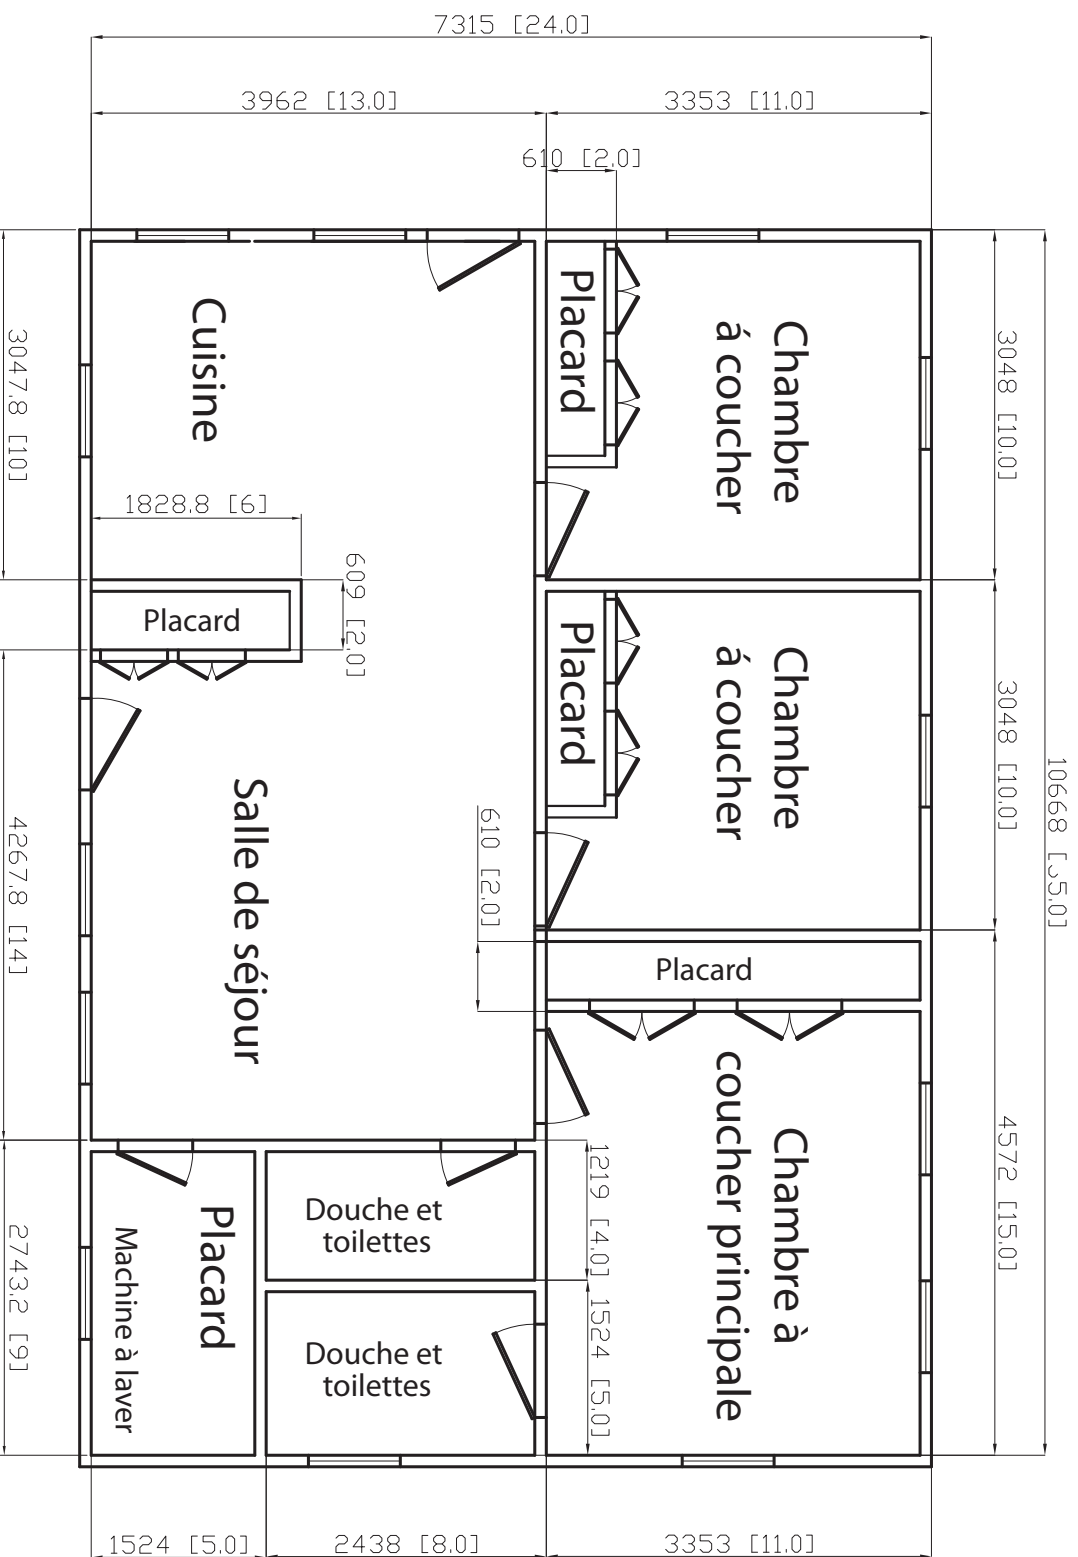

6.2.10 rev2N